

СИСТЕМА НОРМАТИВНЫХ ДОКУМЕНТОВ В СТРОИТЕЛЬСТВЕ
РУКОВОДЯЩИЙ ДОКУМЕНТ СИСТЕМЫ

ИНСТРУКЦИЯ
О ПОРЯДКЕ ПРОЕКТИРОВАНИЯ И УСТАНОВЛЕНИЯ
КРАСНЫХ ЛИНИЙ В ГОРОДАХ И ДРУГИХ ПОСЕЛЕНИЯХ
РОССИЙСКОЙ ФЕДЕРАЦИИ

РДС

Предисловие

1 « »

2 , . . . , . . . , . . . , . . . , . . . , . . .

3 6 1998 . 18-30

1 1998 .

4

РДС

РУКОВОДЯЩИЙ ДОКУМЕНТ СИСТЕМЫ

Инструкция
о порядке проектирования и установления
красных линий в городах и других поселениях
Российской Федерации

1998-07-01

ОБЛАСТЬ ПРИМЕНЕНИЯ

НОРМАТИВНЫЕ ССЫЛКИ

2.07.01-89* «

»;

« , ».

ОБЩИЕ ПОЛОЖЕНИЯ

3.1

3.2

3.3

3.4

3.5

3.6

3.7.

3.8

4.2. , 1:500, 1:1000 1:2000. ;
 - ;
 - 1:2000.

4.3

4.4 () .

4.4

4.5 , .

4.5

4.6 , 1:2000,

4.6

4.7 () , .

4.7

4.8 () , .

4.8

4.9 , , .

4.9

ТРЕБОВАНИЯ К СОДЕРЖАНИЮ И ОФОРМЛЕНИЮ ПЛАНА КРАСНЫХ ЛИНИЙ И РАЗБИВОЧНОГО ЧЕРТЕЖА КРАСНЫХ ЛИНИЙ

5.1

« , » ,

22.12.93 . 18-58.

5.2

1:2000 ,

- : (,) ;

- ;

- , ,

(,) ;

- , ;
- , ;

5.3

:

5.3.1

5.3.2

5.3.3

5.3.4

- , ;

- () ;

- , ;

- « » -

5.4

, :

, , , ;

- « » (: «), « » ,

« » .

5.5

, .), (,

5.6

5.7

:

, , 5.8 ,

5.8

1:200.

0,01 .

1-

5.9

±0,01

1:2000.

()

5.10

0,05

5.11

()

()

КОНТРОЛЬ ЗА СОБЛЮДЕНИЕМ КРАСНЫХ ЛИНИЙ

6.1

«

02.03.94 . 17-

14.

ПРИЛОЖЕНИЕ А

()


**УСЛОВНЫЕ КАРТОГРАФИЧЕСКИЕ ЗНАКИ КРАСНЫХ И ДРУГИХ ЛИНИЙ
ГРАДОСТРОИТЕЛЬНОГО РЕГУЛИРОВАНИЯ**

<p>1.</p> <p>2.</p> <p>3.</p> <p>4.</p> <p>5.</p>	<p>The diagrams illustrate various technical zones and red lines. Each diagram shows a horizontal line with a 0,75 slope on the right side. Diagram 1 shows a simple red line. Diagram 2 shows a red line with a '6,0,4,0' label and the text 'Линия застройки' (Construction line). Diagram 3 shows a red line with a '6,0,4,0' label and the text 'Техническая зона метро проектируемая' (Planned metro technical zone). Diagram 4 shows a red line with a '6,0,4,0' label and the text 'Техническая зона метро действующая' (Active metro technical zone). Diagram 5 shows a red line with a '6,0,4,0' label and the text 'Техническая зона ЛЭП' (Power line technical zone).</p>
<p>Примечание - ()</p>	<p>: 5. -</p>

ПРИЛОЖЕНИЕ Б

()

ЭТАЛОН РАЗБИВОЧНОГО ЧЕРТЕЖА КРАСНЫХ ЛИНИЙ
РАЗБИВОЧНЫЙ ЧЕРТЕЖ КРАСНЫХ ЛИНИЙ В РАЙОНЕ СОЛОВЬИНОГО
ПРОЕЗДА

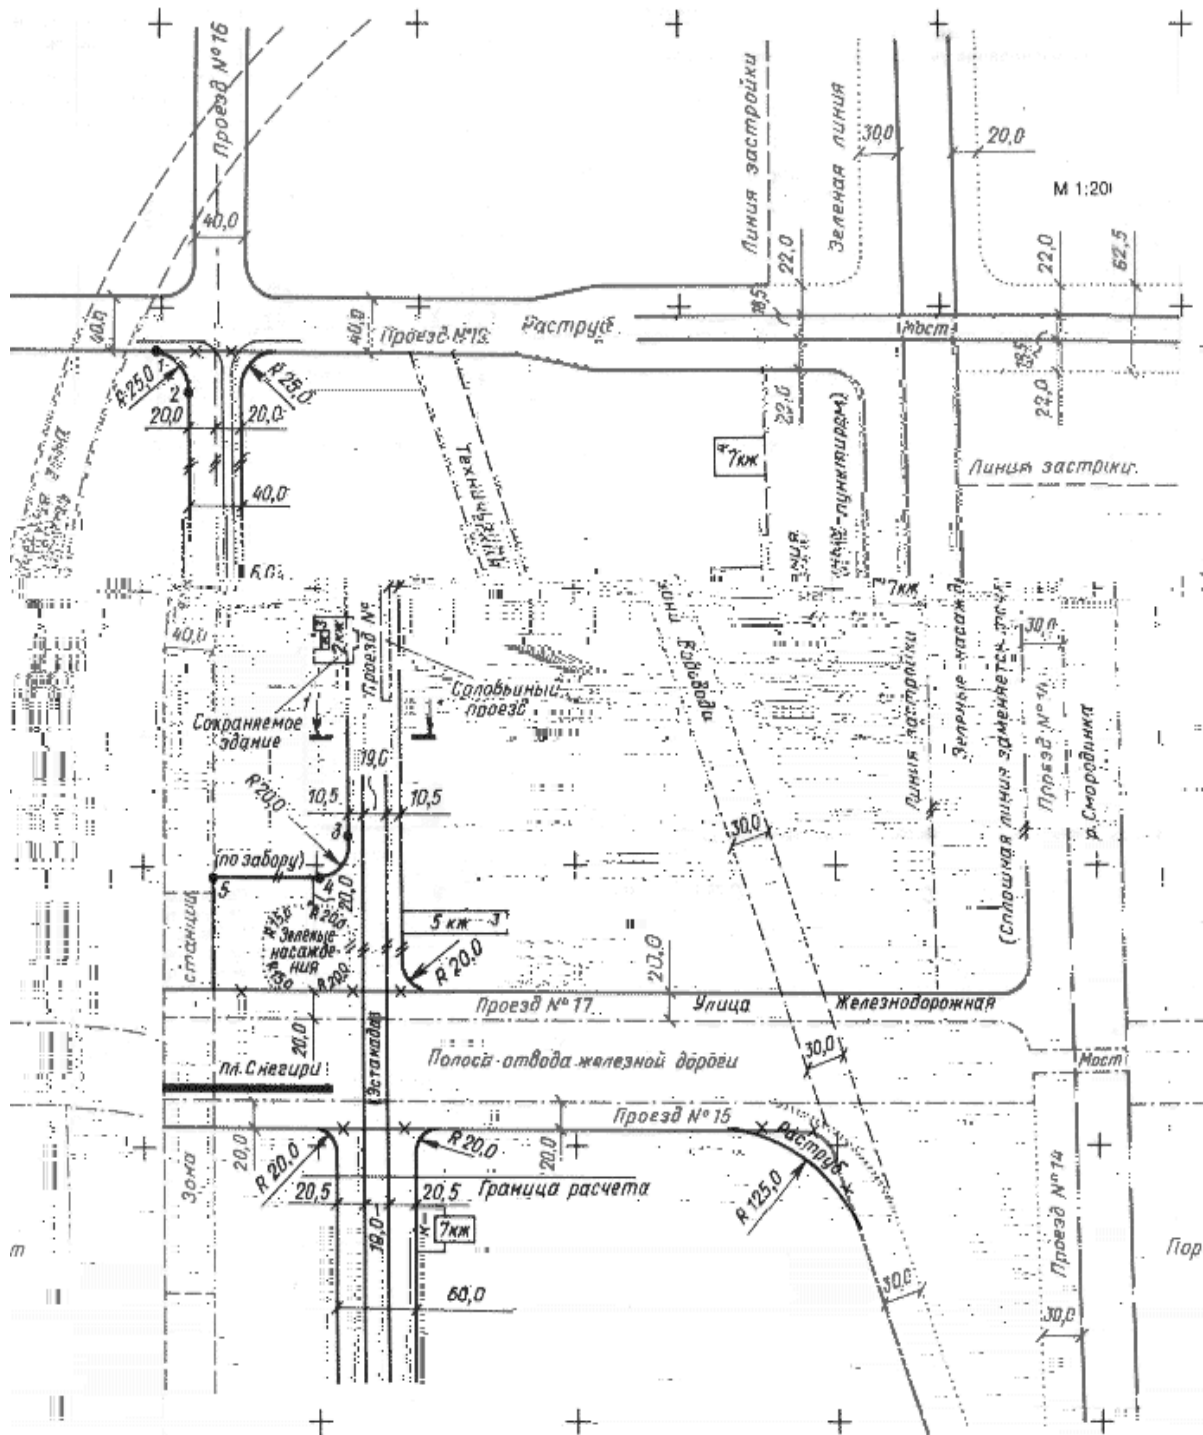


ПРИЛОЖЕНИЕ В

()

ОБРАЗЕЦ ВЕДОМОСТИ РАСЧЕТА КООРДИНАТ ТОЧЕК КРАСНЫХ ЛИНИЙ

1 -...; -...
2 -...; -...
 -

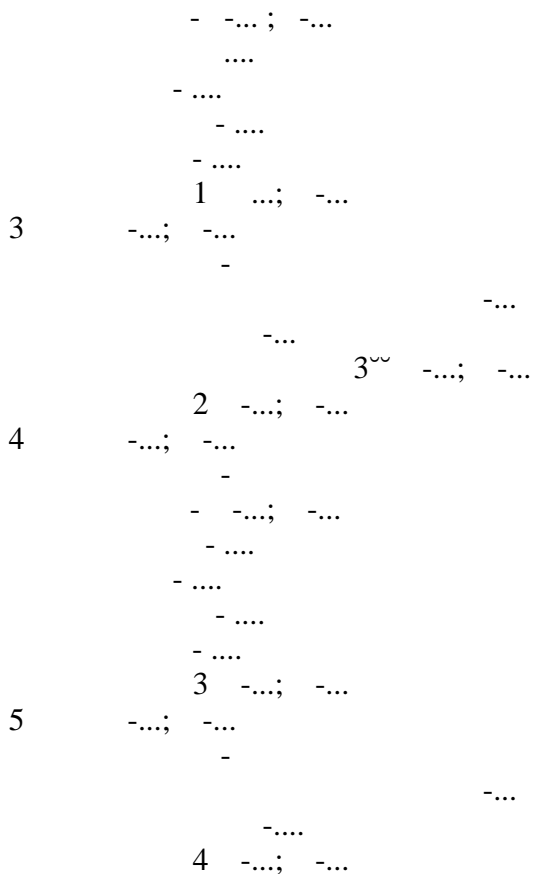

« »

Ре . 199 .

, , , «
, , , ».

Пояснительная записка

1. 40,0
16;
: , .1,
,3; : . ,3.

2. 30,0 .
3.


Примечание -

ПРИЛОЖЕНИЕ Г

()

ЭТАЛОН ПОПЕРЕЧНОГО ПРОФИЛЯ УЛИЦЫ НАИМЕНОВАНИЕ УЛИЦЫ ИЛИ № ПРОЕЗДА

Наименование участка действия поперечного профиля от до

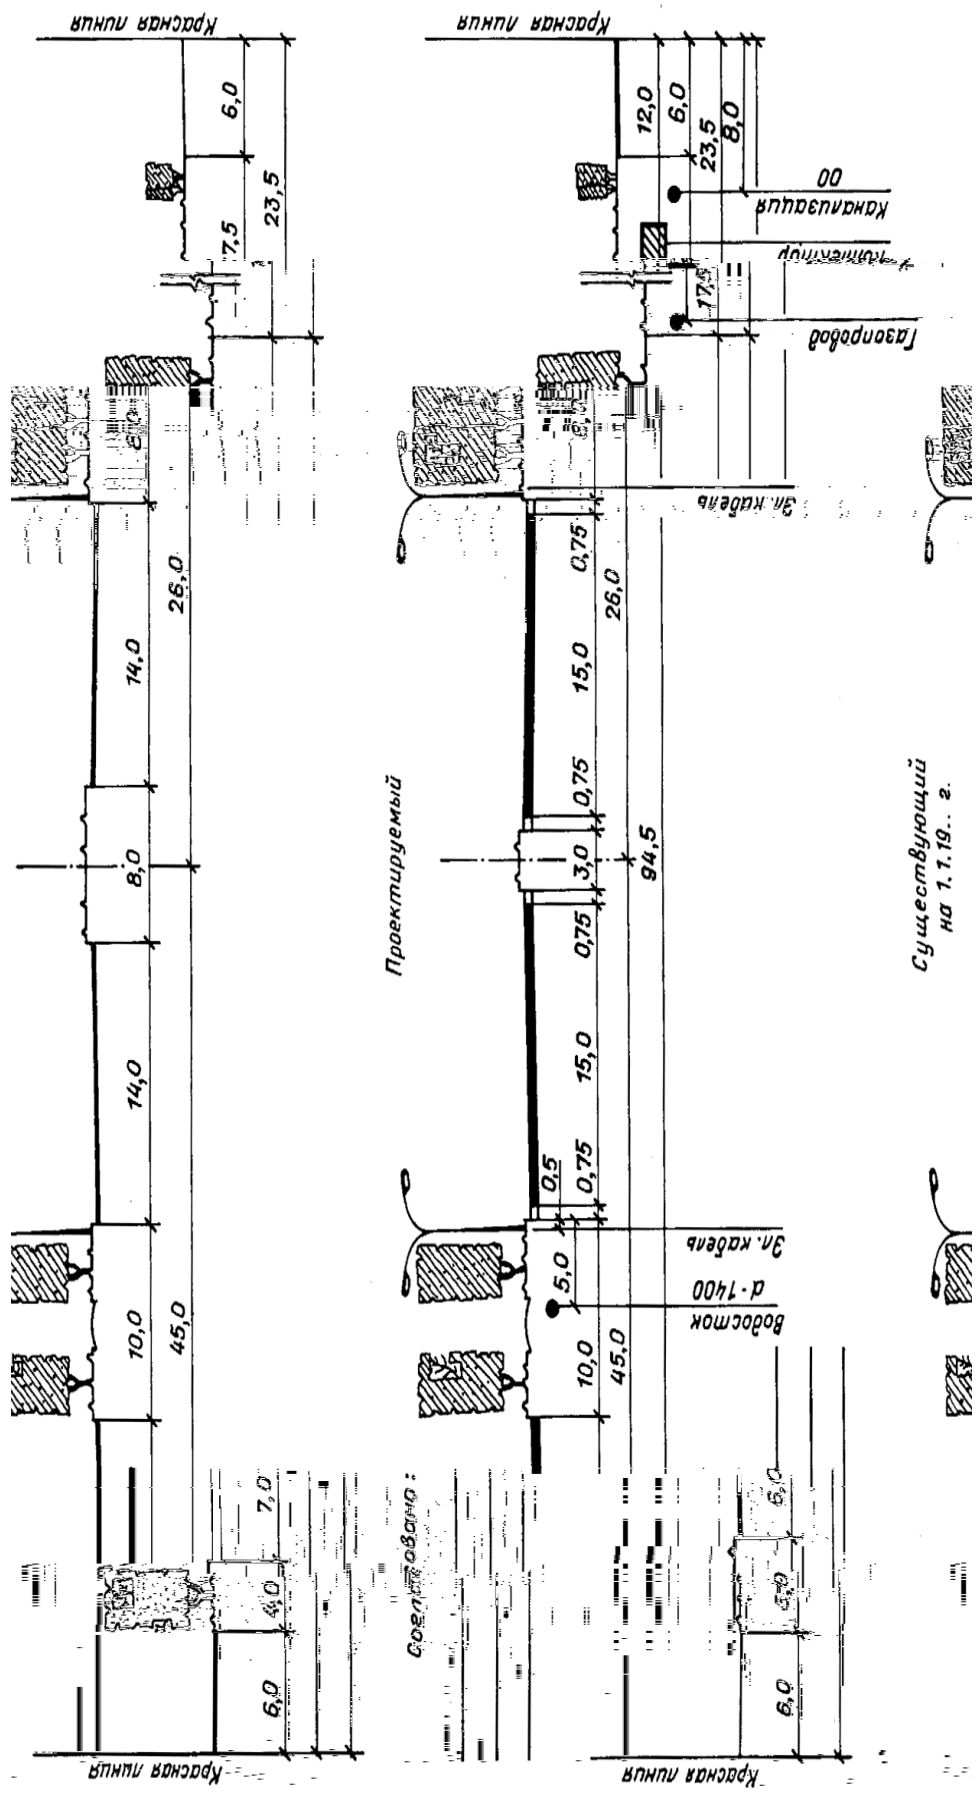

СОДЕРЖАНИЕ

1. _____

- 2 _____
- 3 _____
- 4 _____
- 5 _____
- _____
- 6 _____
- _____
- _____
- _____
- _____
- _____
- _____
- _____